

Condos De La Roche

Phase 7


5654, De La Roche

Unité 6

1213 pi²

898 pi²

Niveau 3

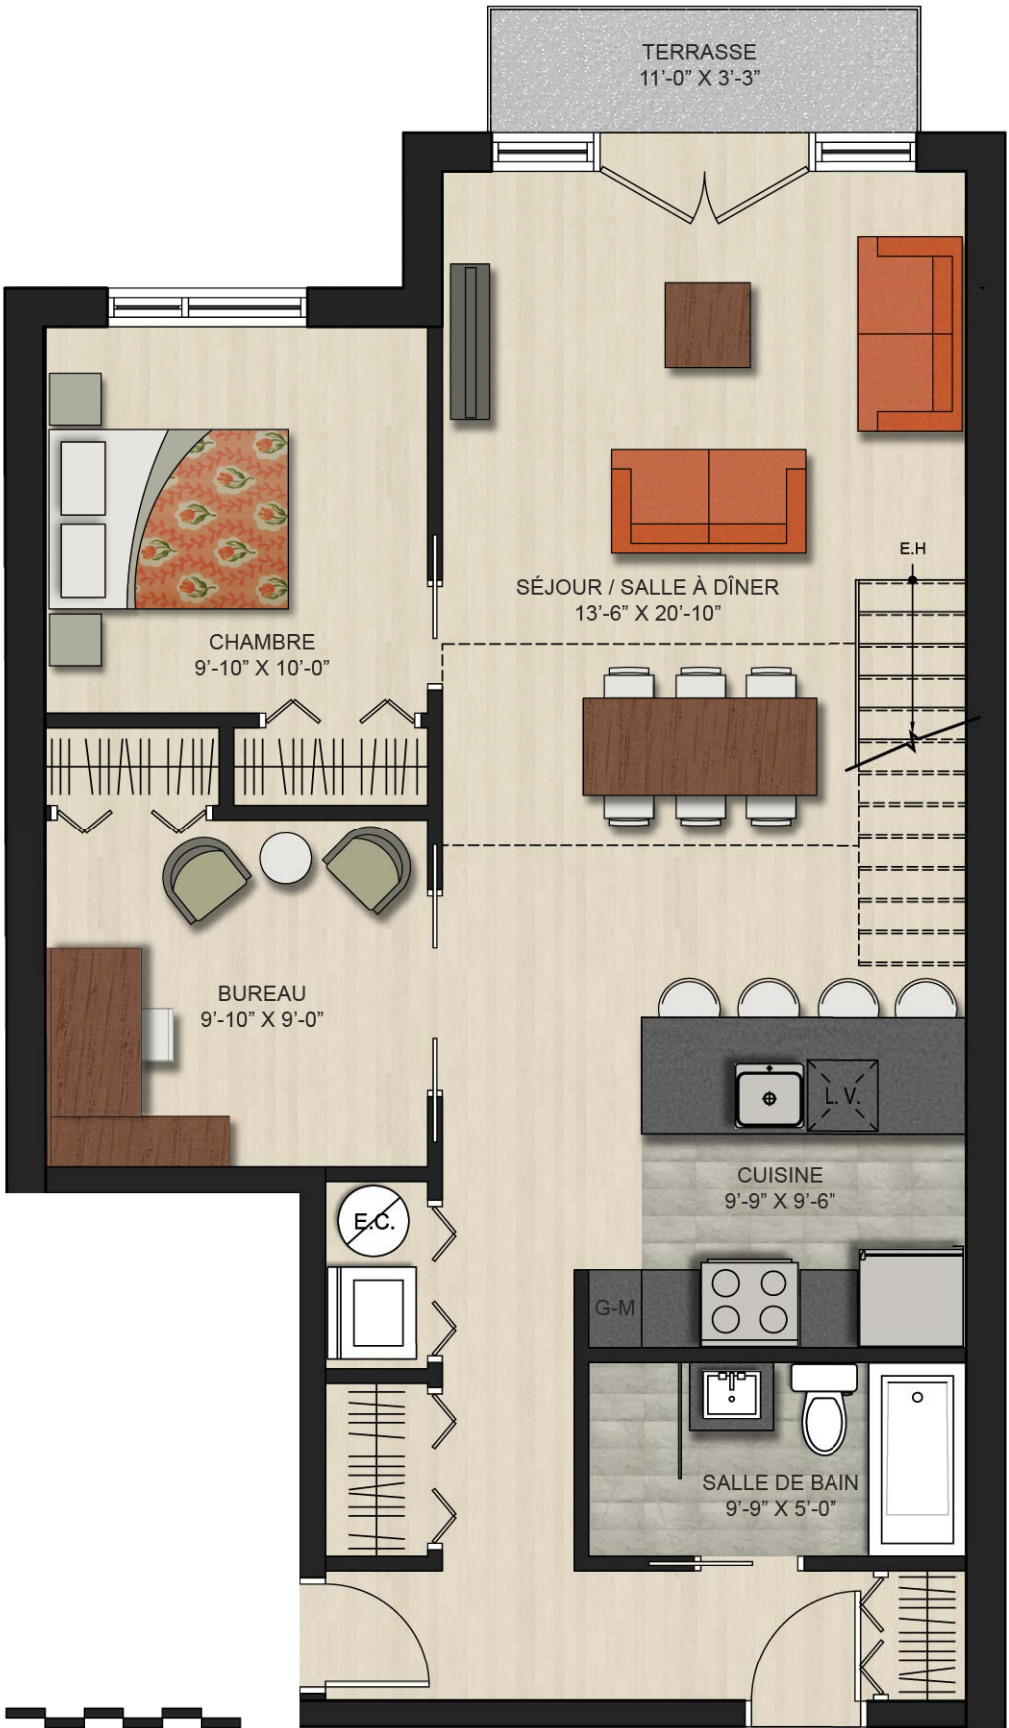

Remarque : La superficie brute et les dimensions de pièces montrées sur les plans sont approximatives et peuvent varier. La superficie est calculée à la face des murs extérieurs et de corridors et au centre des cloisons mitoyennes.

Notes : _____



Condos De La Roche

Phase 7



5654, De La Roche

Unité 6

1213 pi²

315 pi²

Niveau Mezzanine

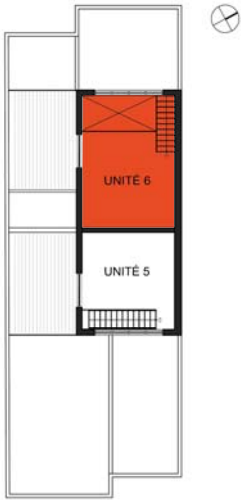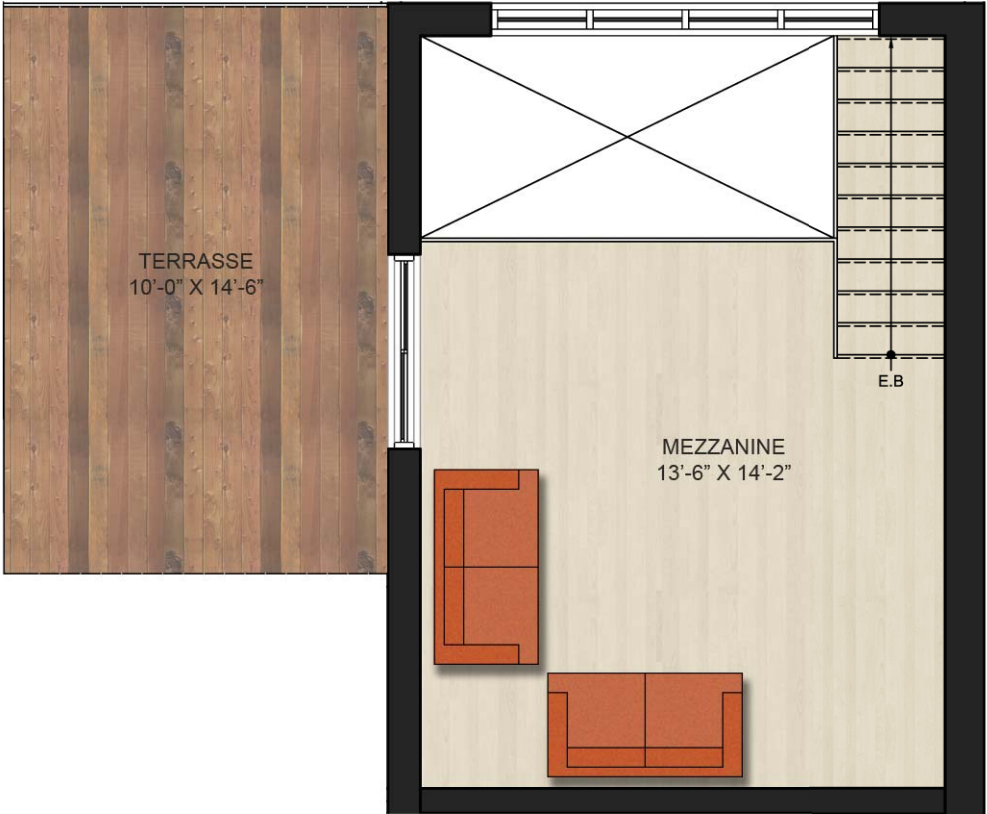

Remarque : La superficie brute et les dimensions de pièces montrées sur les plans sont approximatives et peuvent varier. La superficie est calculée à la face des murs extérieurs et de corridors et au centre des cloisons mitoyennes.

Notes : _____

