
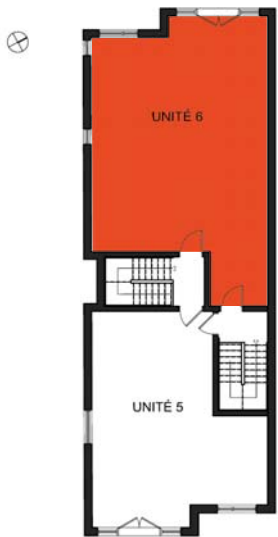


Condos Rushbrooke

2685
Rushbrooke

Unité 6
1153 pi²

843 pi²
Niveau 3

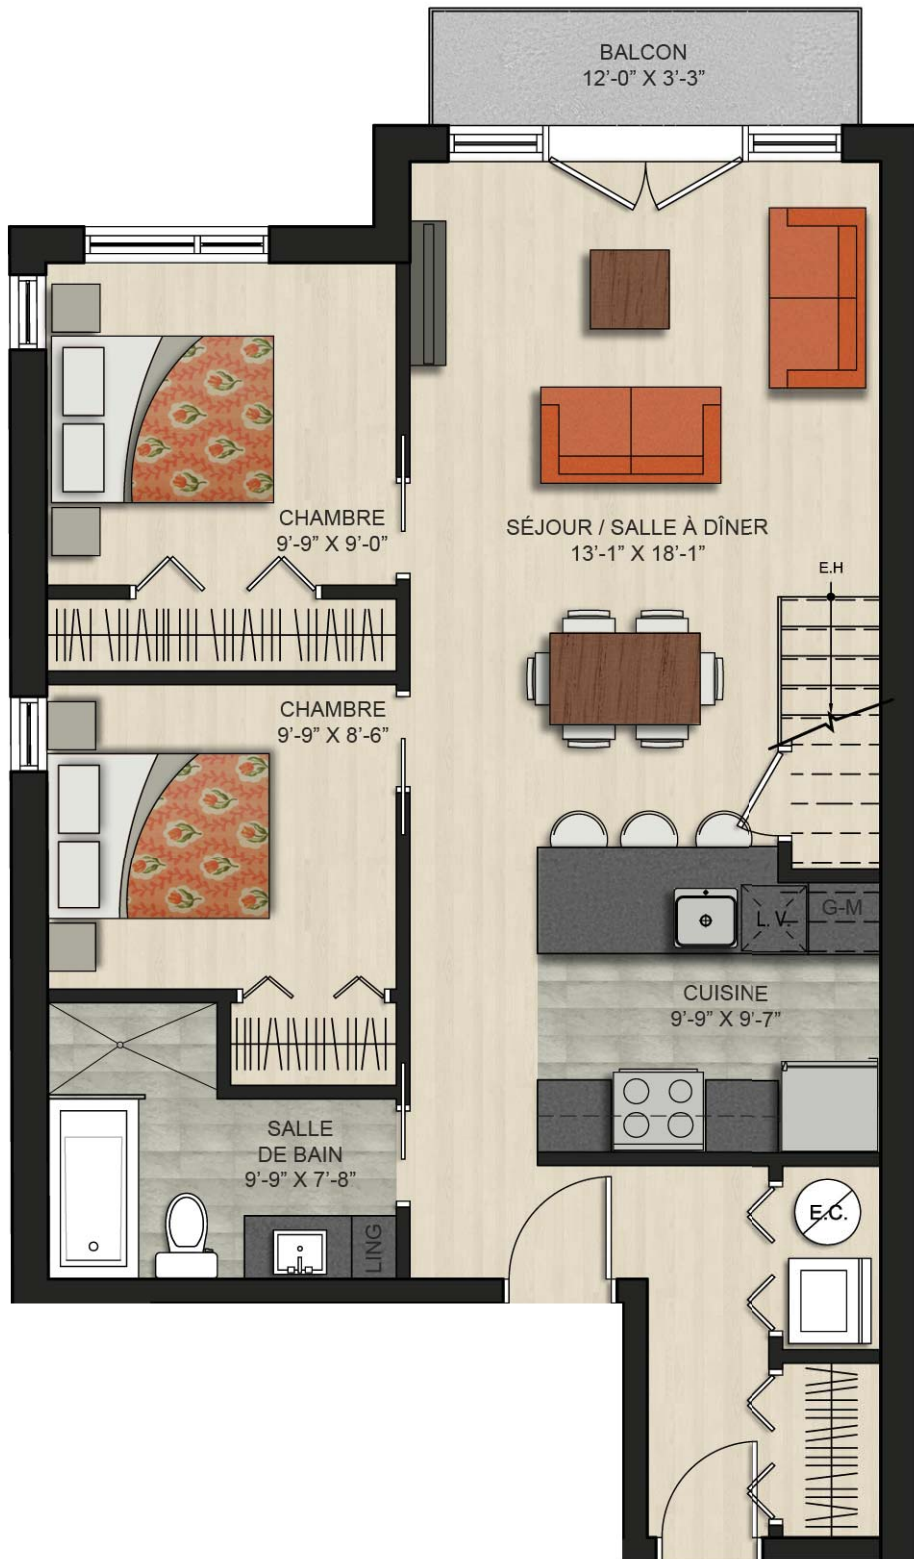

Remarque : La superficie brute et les dimensions de pièces montrées sur les plans sont approximatives et peuvent varier. La superficie est calculée à la face des murs extérieurs et de corridors et au centre des cloisons mitoyennes.

Notes : _____





Condos Rushbrooke

2685
Rushbrooke

Unité 6
1153 pi²

310 pi²
Niveau Mezzanine

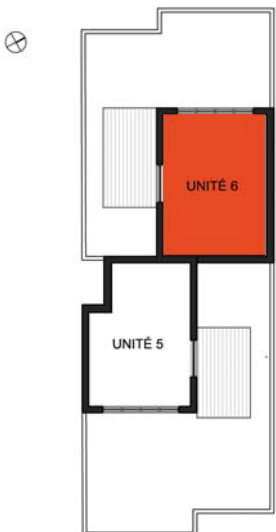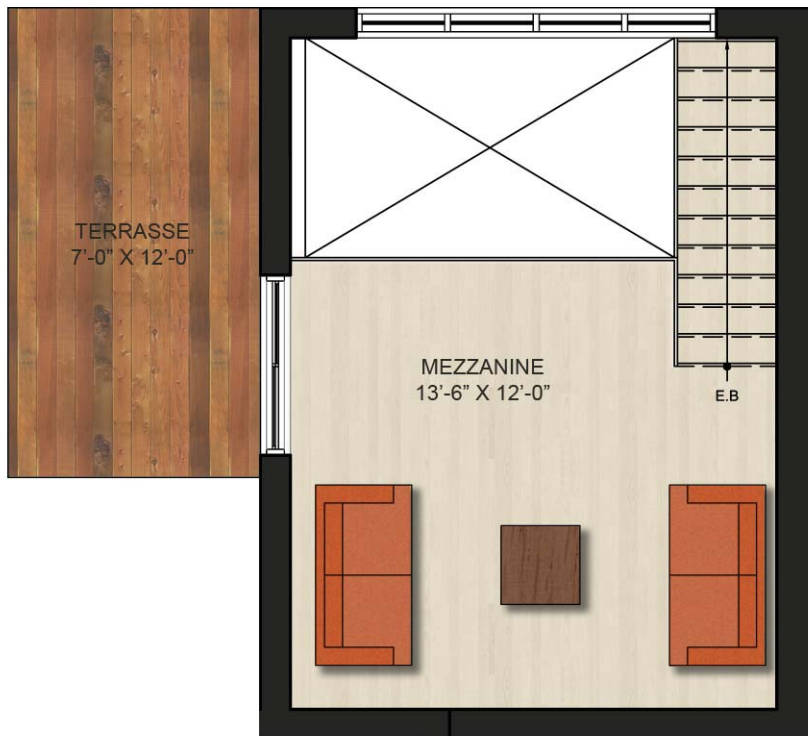

Remarque : La superficie brute et les dimensions de pièces montrées sur les plans sont approximatives et peuvent varier. La superficie est calculée à la face des murs extérieurs et de corridors et au centre des cloisons mitoyennes.

Notes : _____

